
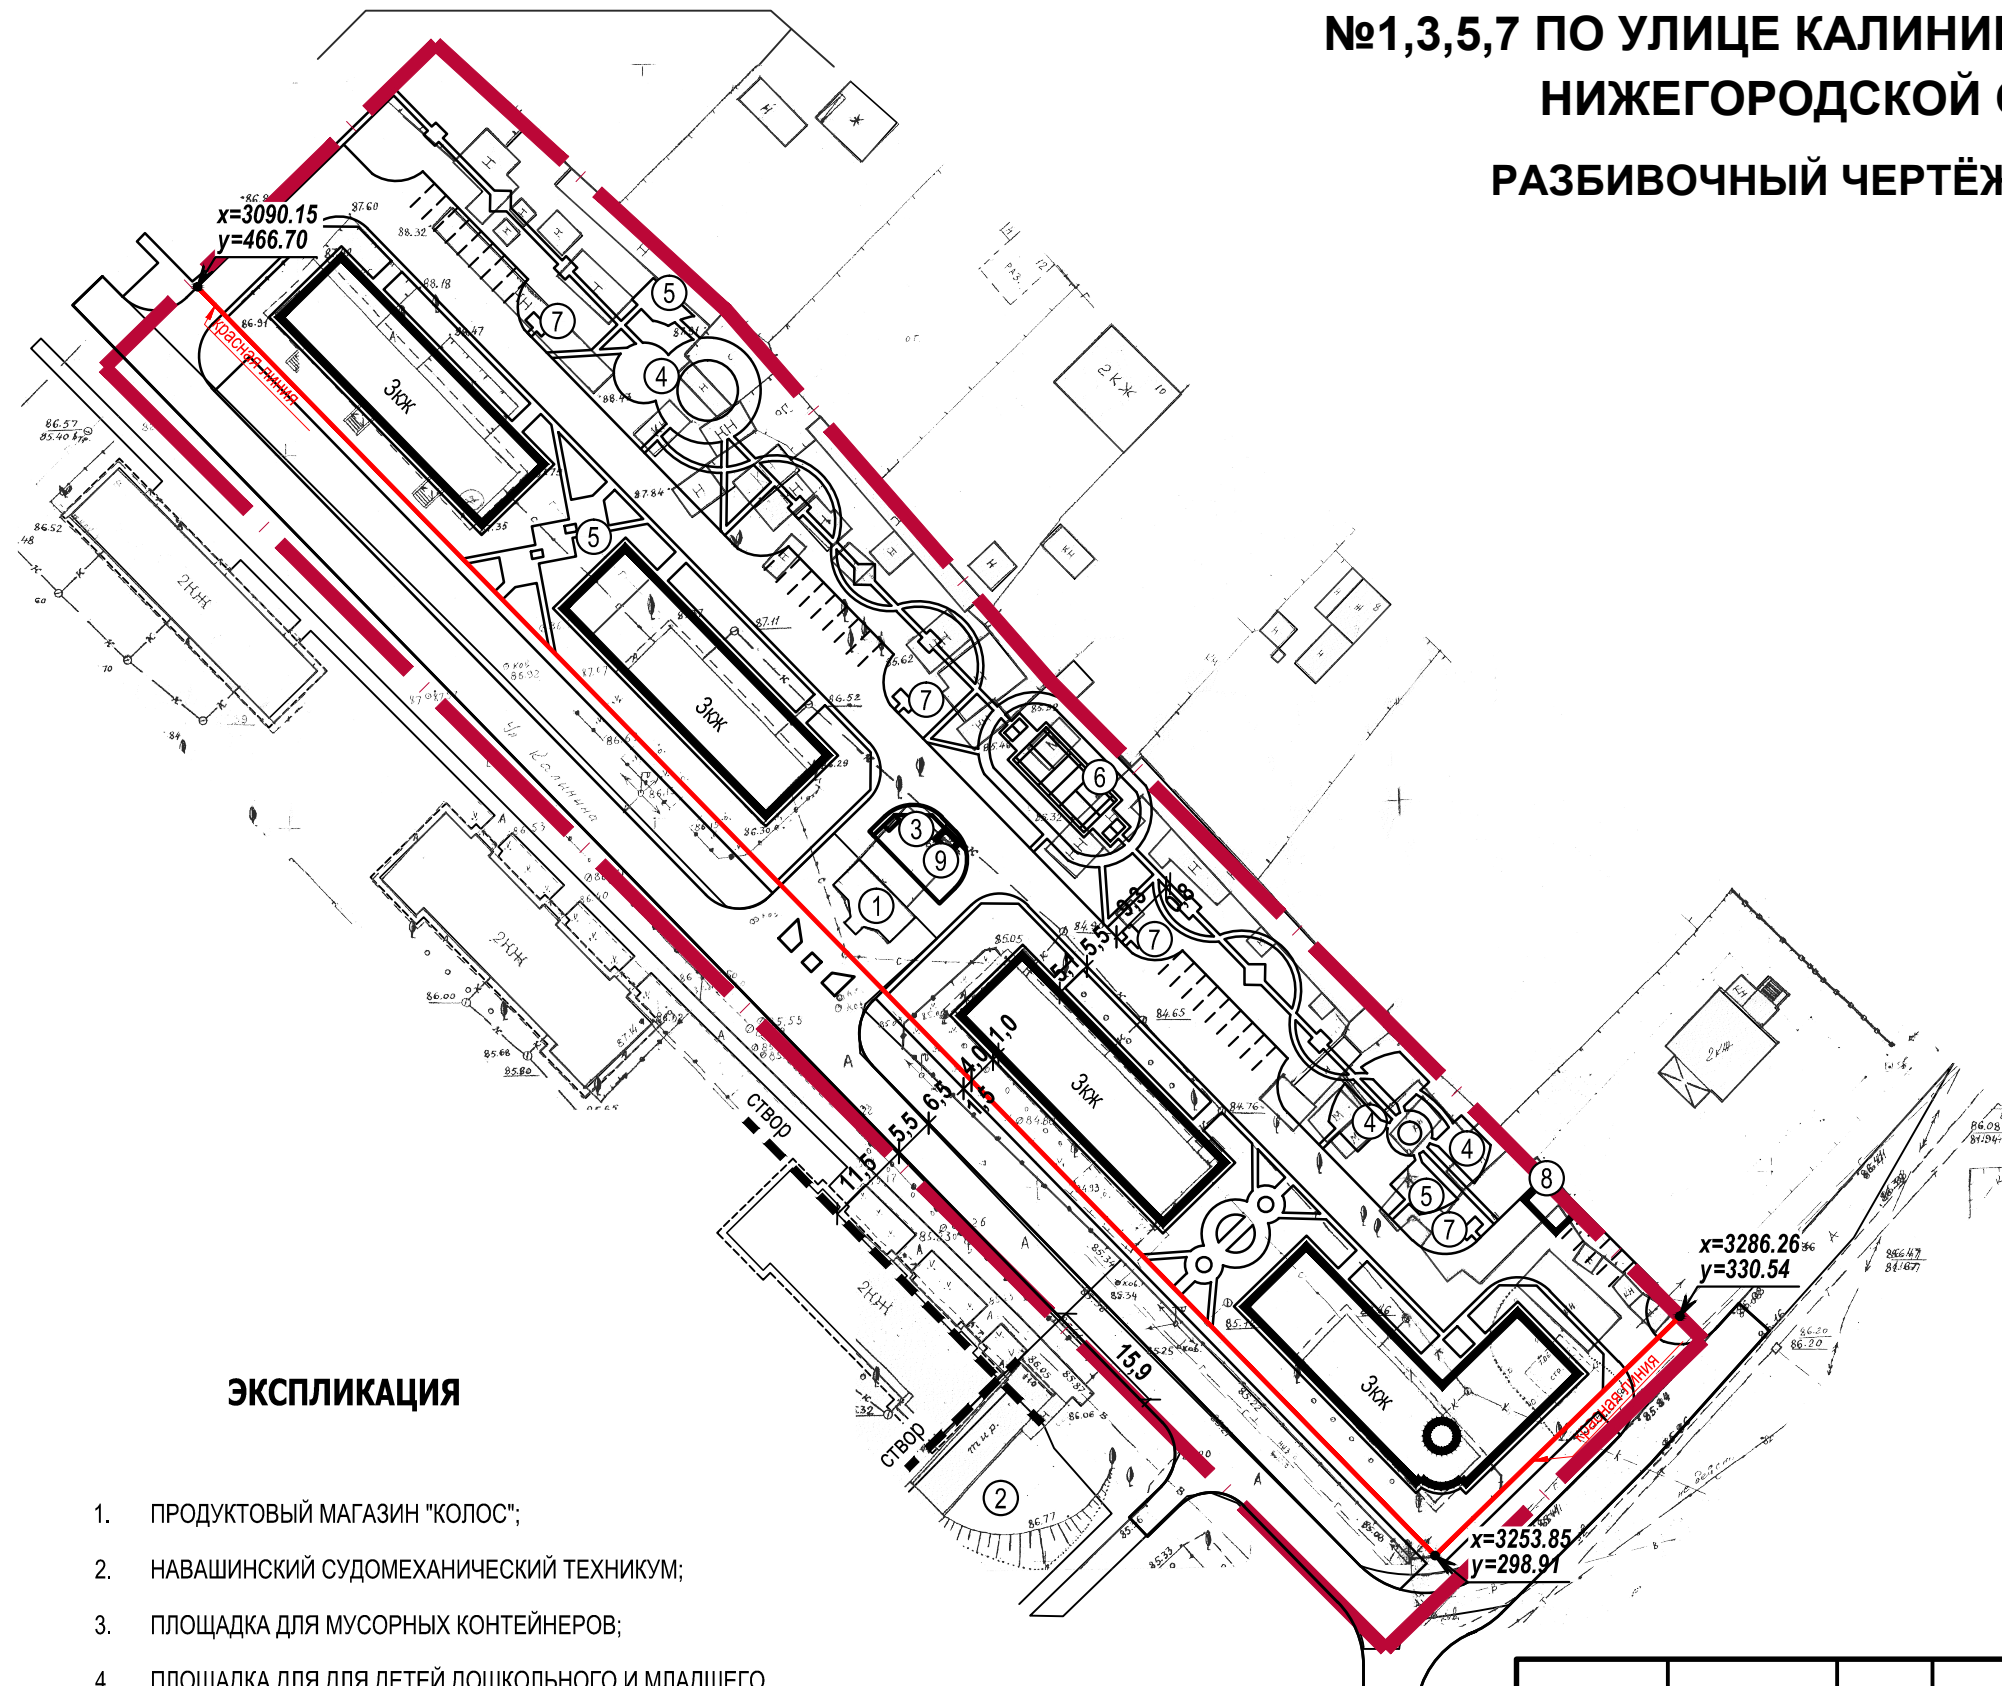


**ПРОЕКТ ПЛАНИРОВКИ ТЕРРИТОРИИ В РАЙОНЕ ДОМОВ
№1,3,5,7 ПО УЛИЦЕ КАЛИНИНА В г.НАВАШИНО
НИЖЕГОРОДСКОЙ ОБЛАСТИ
РАЗБИВОЧНЫЙ ЧЕРТЁЖ КРАСНЫХ ЛИНИЙ**

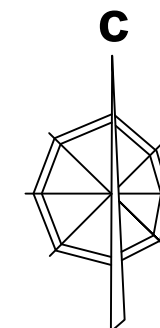

УСЛОВНЫЕ ОБОЗНАЧЕНИЯ

сущ.	проект.	
		граница разрабатываемой территории
		красная линия
		здания, сооружения
		проезжая часть улиц с твердым покрытием
		проезды, площадки, тротуары с твердым покрытием
		координаты привязки красных линий

ЭКСПЛИКАЦИЯ

1. ПРОДУКТОВЫЙ МАГАЗИН "КОЛОС";
2. НАВАШИНСКИЙ СУДОМЕХАНИЧЕСКИЙ ТЕХНИКУМ;
3. ПЛОЩАДКА ДЛЯ МУСОРНЫХ КОНТЕЙНЕРОВ;
4. ПЛОЩАДКА ДЛЯ ДЕТЕЙ ДОШКОЛЬНОГО И МЛАДШЕГО ВОЗРАСТА;
5. ПЛОЩАДКА ДЛЯ ОТДЫХА ВЗРОСЛОГО НАСЕЛЕНИЯ;
6. ПЛОЩАДКА ДЛЯ ЗАНЯТИЯ ФИЗКУЛЬТУРОЙ;
7. ПЛОЩАДКИ ДЛЯ ХОЗЯЙСТВЕННЫХ ЦЕЛЕЙ;
8. ТП
9. ПГБ

				Заказ № 2 : Проект планировки территории в районе домов №1,3,5,7 по улице Калинина в г.Навашино Нижегородской области			
				Заказчик: Администрация г.Навашино			
Рук. проекта	Валуйская			Разбивочный чертёж красных линий	Стадия	Лист	Листов
Вед. инж.	Вольнова				ПП	4	9
				МАСШТАБ 1:1 000	МГП		