
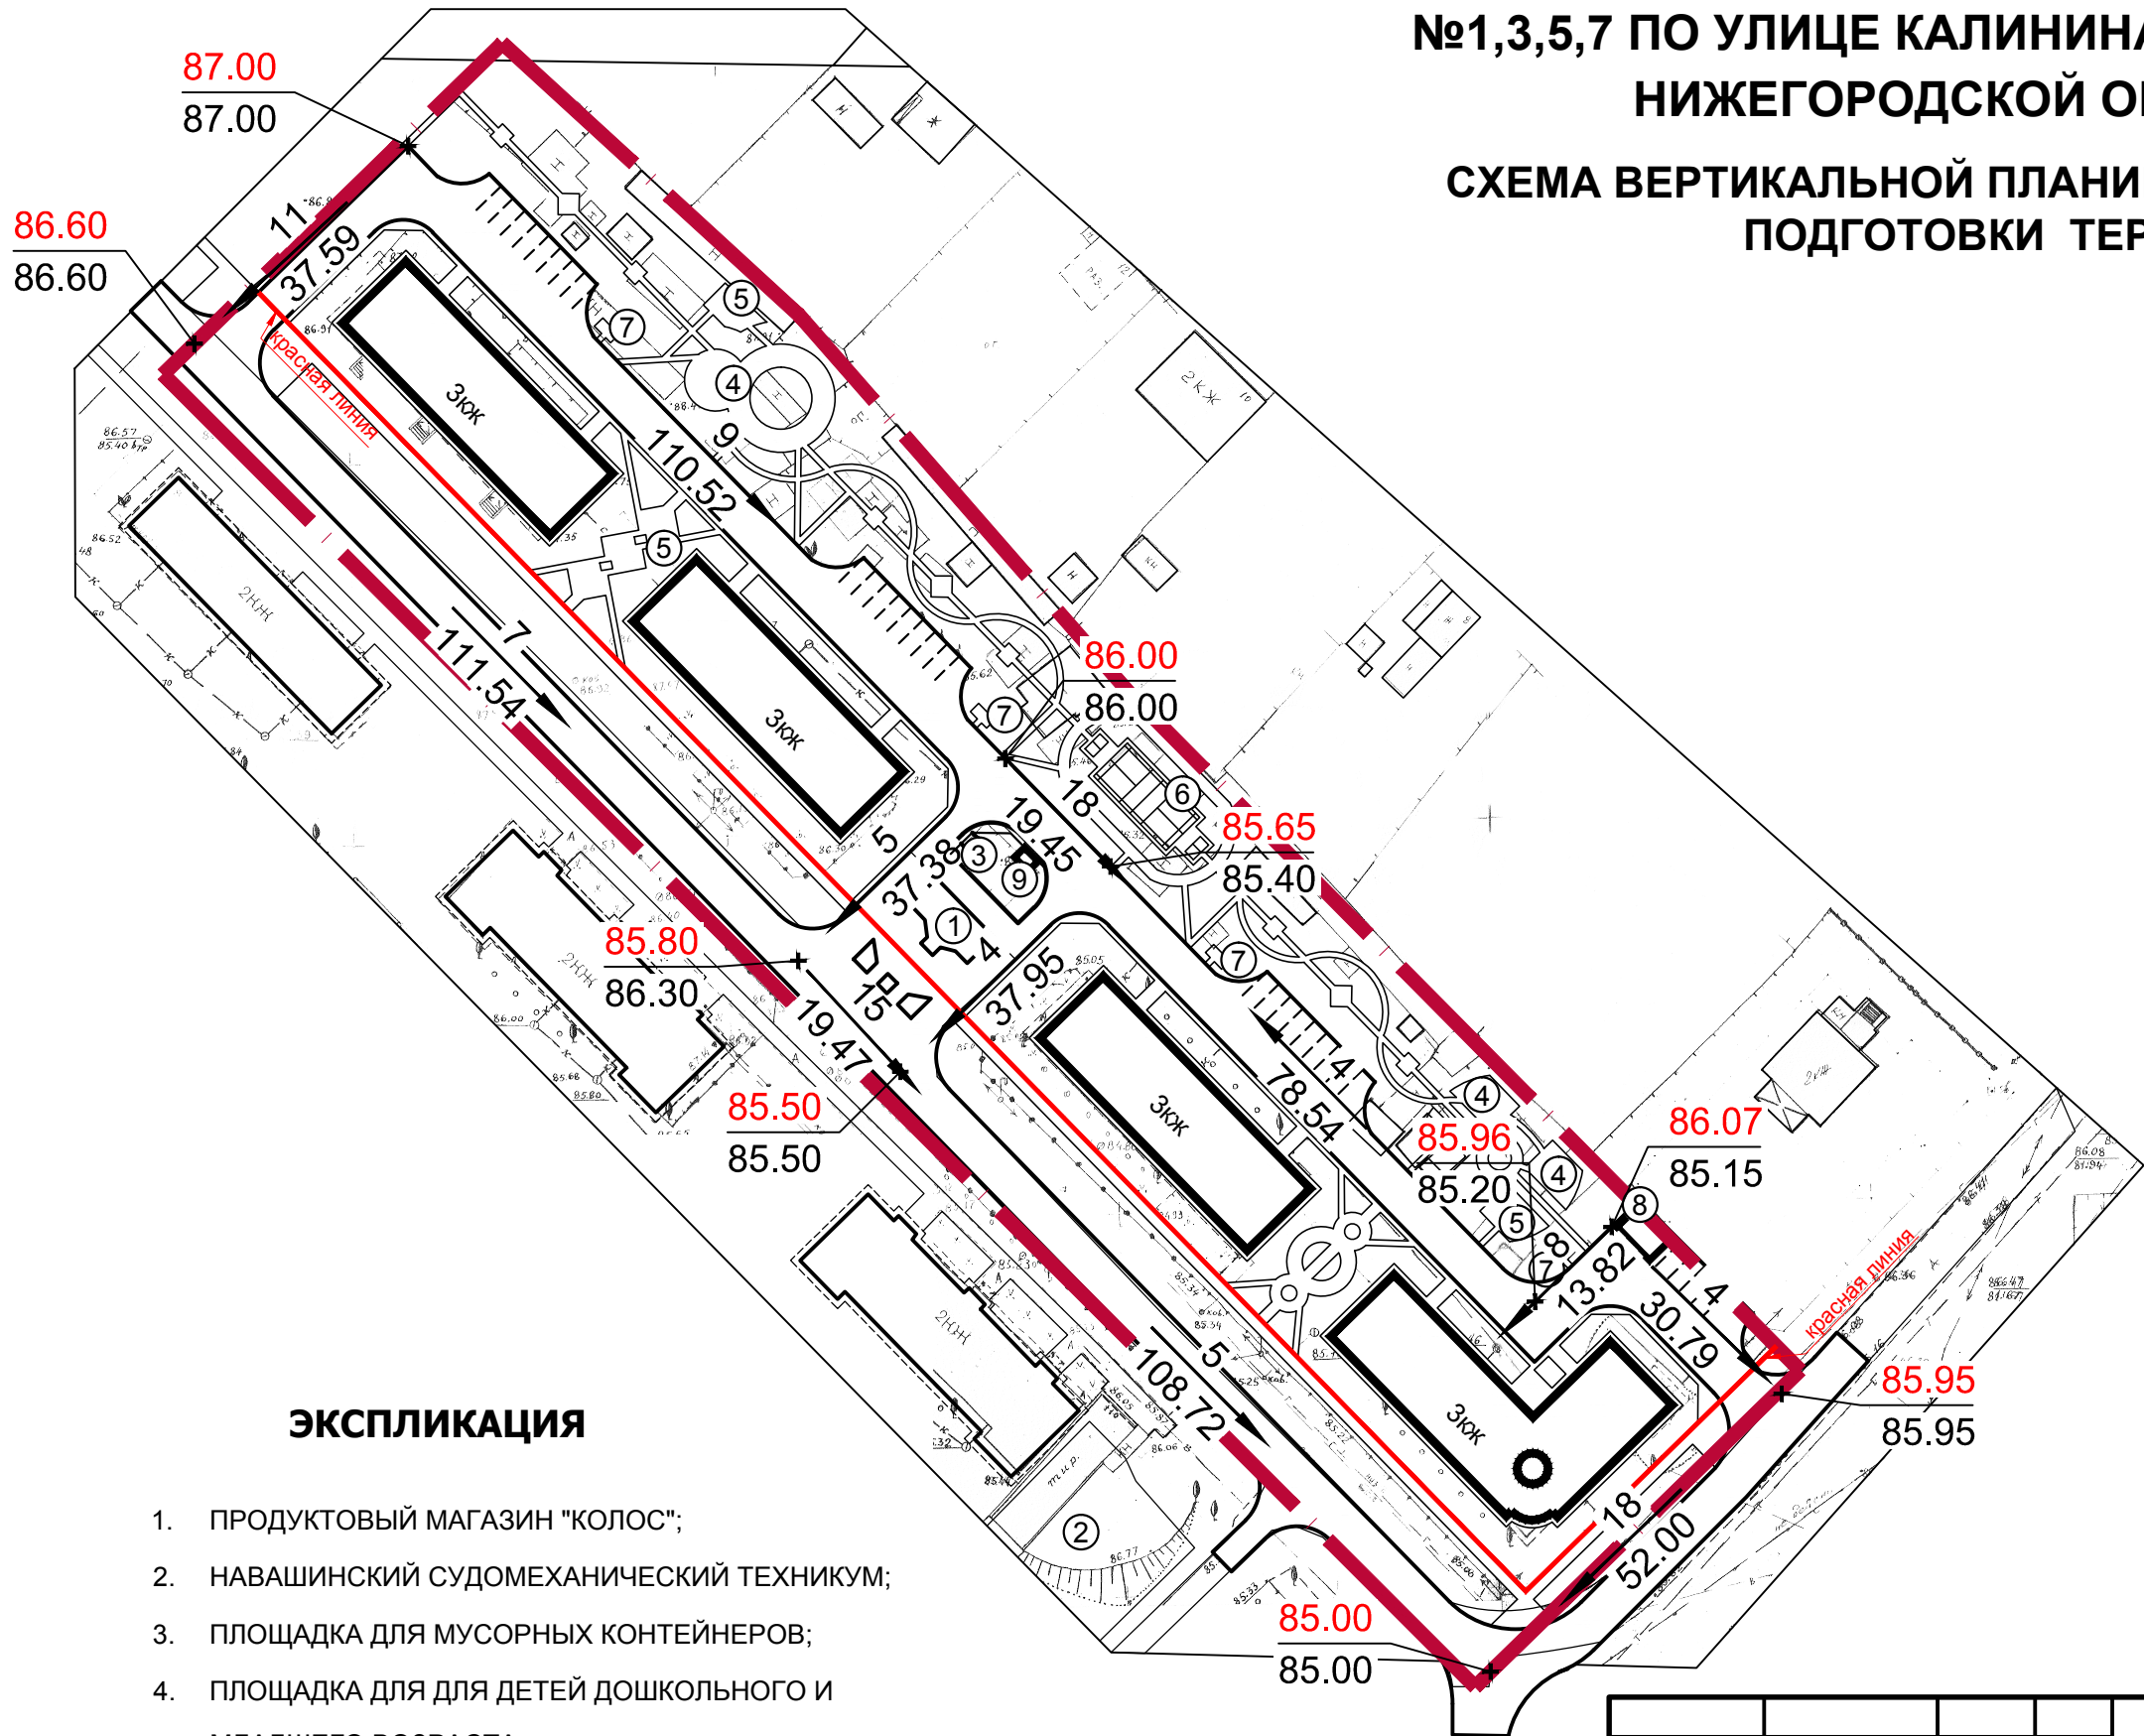


**ПРОЕКТ ПЛАНИРОВКИ ТЕРРИТОРИИ В РАЙОНЕ ДОМОВ
№1,3,5,7 ПО УЛИЦЕ КАЛИНИНА В г.НАВАШИНО
НИЖЕГОРОДСКОЙ ОБЛАСТИ**

**СХЕМА ВЕРТИКАЛЬНОЙ ПЛАНИРОВКИ И ИНЖЕНЕРНОЙ
ПОДГОТОВКИ ТЕРРИТОРИИ**

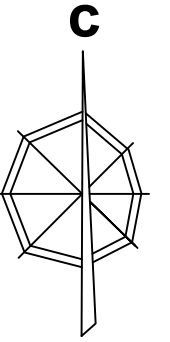

УСЛОВНЫЕ ОБОЗНАЧЕНИЯ

сущ.	проект.	
		граница разрабатываемой территории
		красная линия
		здания, сооружения
		автодороги
		проезды, тротуары, площадки
		проектная отметка земли существующая отметка земли
		уклон, ‰ расстояние между отметками, м

ЭКСПЛИКАЦИЯ

1. ПРОДУКТОВЫЙ МАГАЗИН "КОЛОС";
2. НАВАШИНСКИЙ СУДОМЕХАНИЧЕСКИЙ ТЕХНИКУМ;
3. ПЛОЩАДКА ДЛЯ МУСОРНЫХ КОНТЕЙНЕРОВ;
4. ПЛОЩАДКА ДЛЯ ДЕТЕЙ ДОШКОЛЬНОГО И МЛАДШЕГО ВОЗРАСТА;
5. ПЛОЩАДКА ДЛЯ ОТДЫХА ВЗРОСЛОГО НАСЕЛЕНИЯ;
6. ПЛОЩАДКА ДЛЯ ЗАНЯТИЯ ФИЗКУЛЬТУРОЙ;
7. ПЛОЩАДКИ ДЛЯ ХОЗЯЙСТВЕННЫХ ЦЕЛЕЙ;
8. ТП
9. ПГБ

Заказ № 2 : Проект планировки территории в районе домов №1,3,5,7 по улице Калинина в г.Навашино Нижегородской области			
Заказчик: Администрация г.Навашино			
Рук. проекта	Валуйская		
Вед. инж.	Вольнова		
Схема вертикальной планировки и инженерной подготовки территории		Стадия	Лист
МАСШТАБ 1:1 000		ПП	9
			Листов
			9
МГП			